


# Änderung

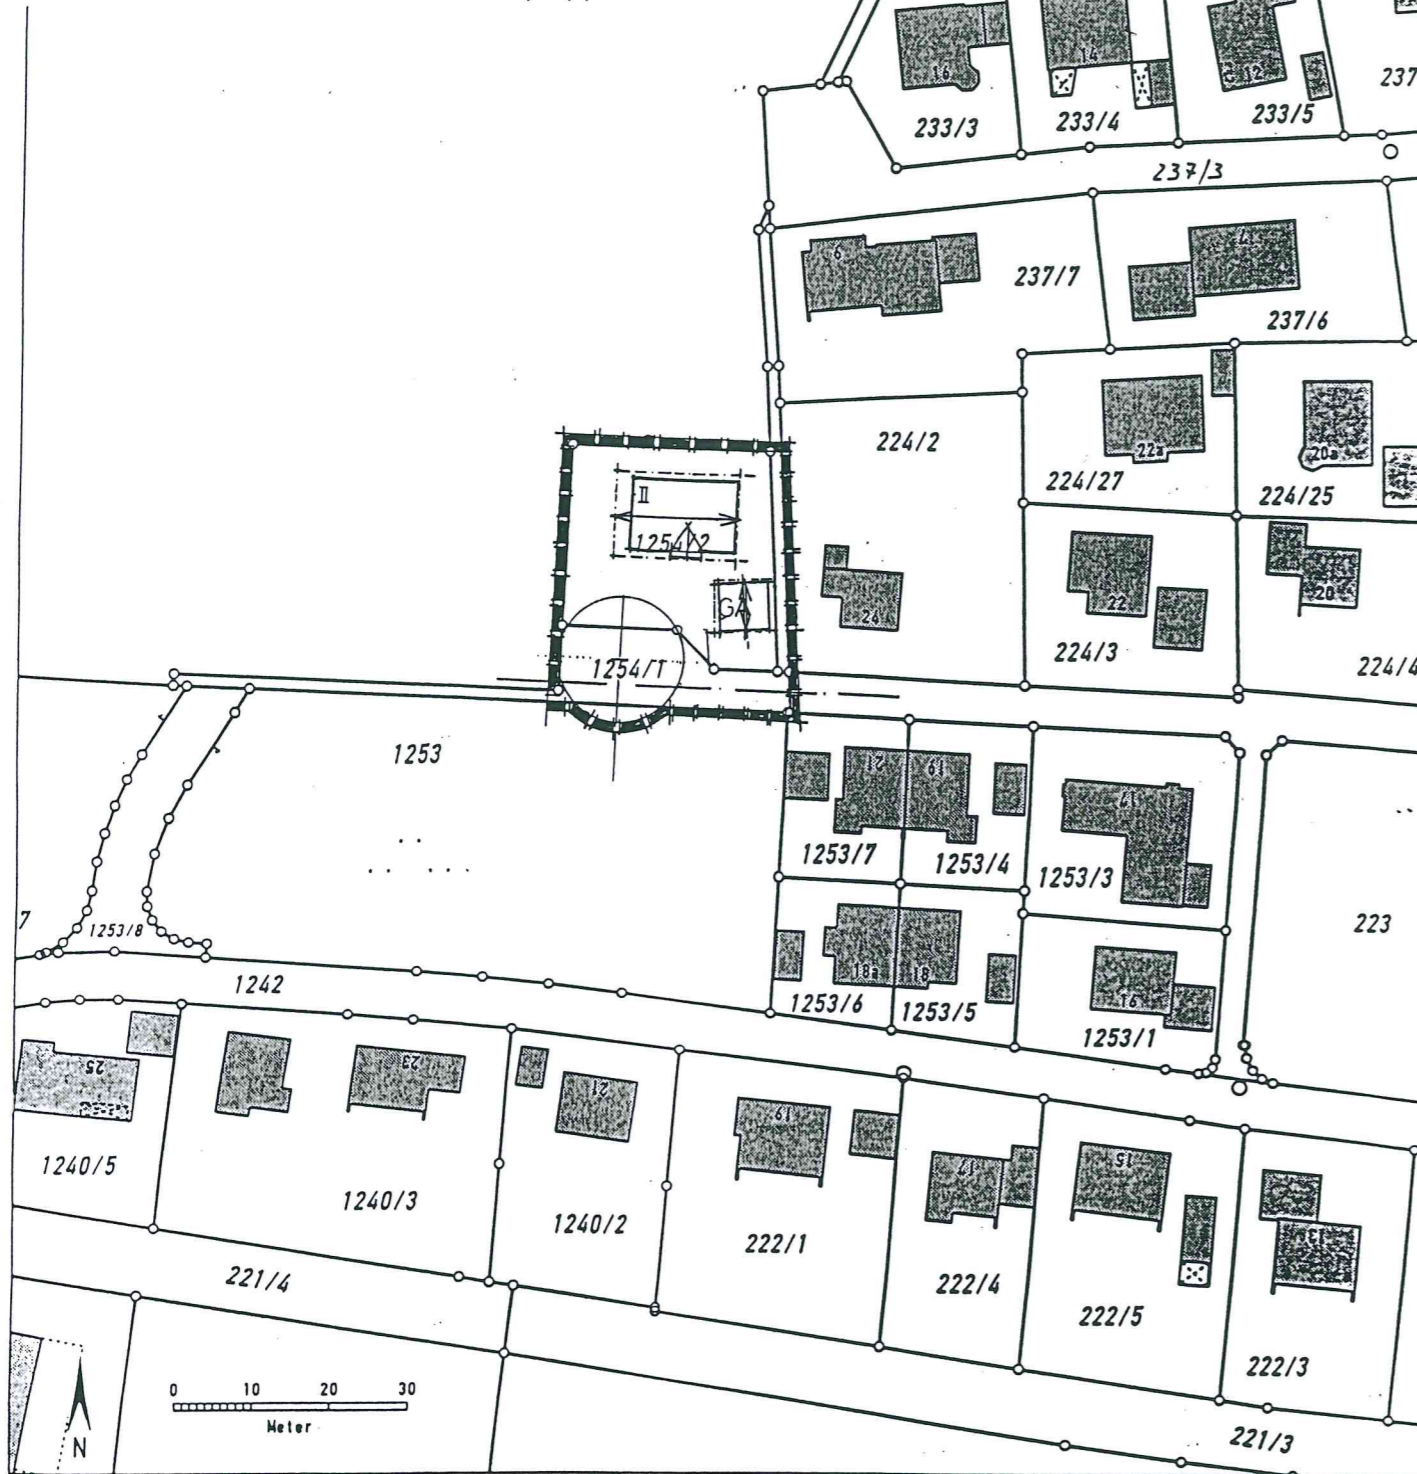

## Auszug aus dem Katasterkartenwerk im Maßstab 1:1000

Gemarkung: Bad Endorf SO 12-24-1 Vermessungsamt Rosenheim, 05.12.2001

Die Erstellung von Auszügen aus dem Katasterkartenwerk ist der das Kataster führenden Behörde vorbehalten. Vervielfältigungen (kopiert bzw. digitalisiert und EDV-gespeichert) sind nur für den eigenen Bedarf gestattet. Die Weitergabe an Dritte ist nicht erlaubt.

In der Darstellung der Grenzen können Veränderungen berücksichtigt sein, die noch nicht in das Grundbuch übernommen sind.

Der Gebäudenachweis kann vom örtlichen Bestand abweichen.

Zur Maßentnahme nur bedingt geeignet.

*A. Tries*



*A.* Vereinfachte Änderung des Bebauungsplanes

*A. Andong*

Gemeinde Bad Endorf  
Bebauungsplan Nr. 39 „Breitensteinstrasse“  
Landkreis Rosenheim

## Änderung

Im Bereich des Grundstückes Flur Nr. 1254 / 2 der Gemarkung Bad Endorf

Antragsteller:  
Flur Nr. 1254/2

Max Weinmann  
Hofham  
83093 Bad Endorf *Max Weinmann*

Nachbarn:

Flur Nr. 1253

*Rudolf Peters*

Flur Nr. 1253 / 7

*Göttsberger Rüdiger*

Flur Nr. 224/2

*S. Lehmann Jorda Polde*

Flur Nr. 233

*[Signature]*

Flur Nr. 237/7

*S. Lehmann*

Planfertiger:

Max Butscher  
Sagbergstraße 7  
83112 Frasdorf

*[Signature]*

Frasdorf, den 12.03.2002

Original

