


R GEMEINDE ENDORF I. OB.  
IG FÜR DIE GRUNDSTÜCKE  
L + 192/ TEIL,  
/TEIL FL. NR. 1293/4

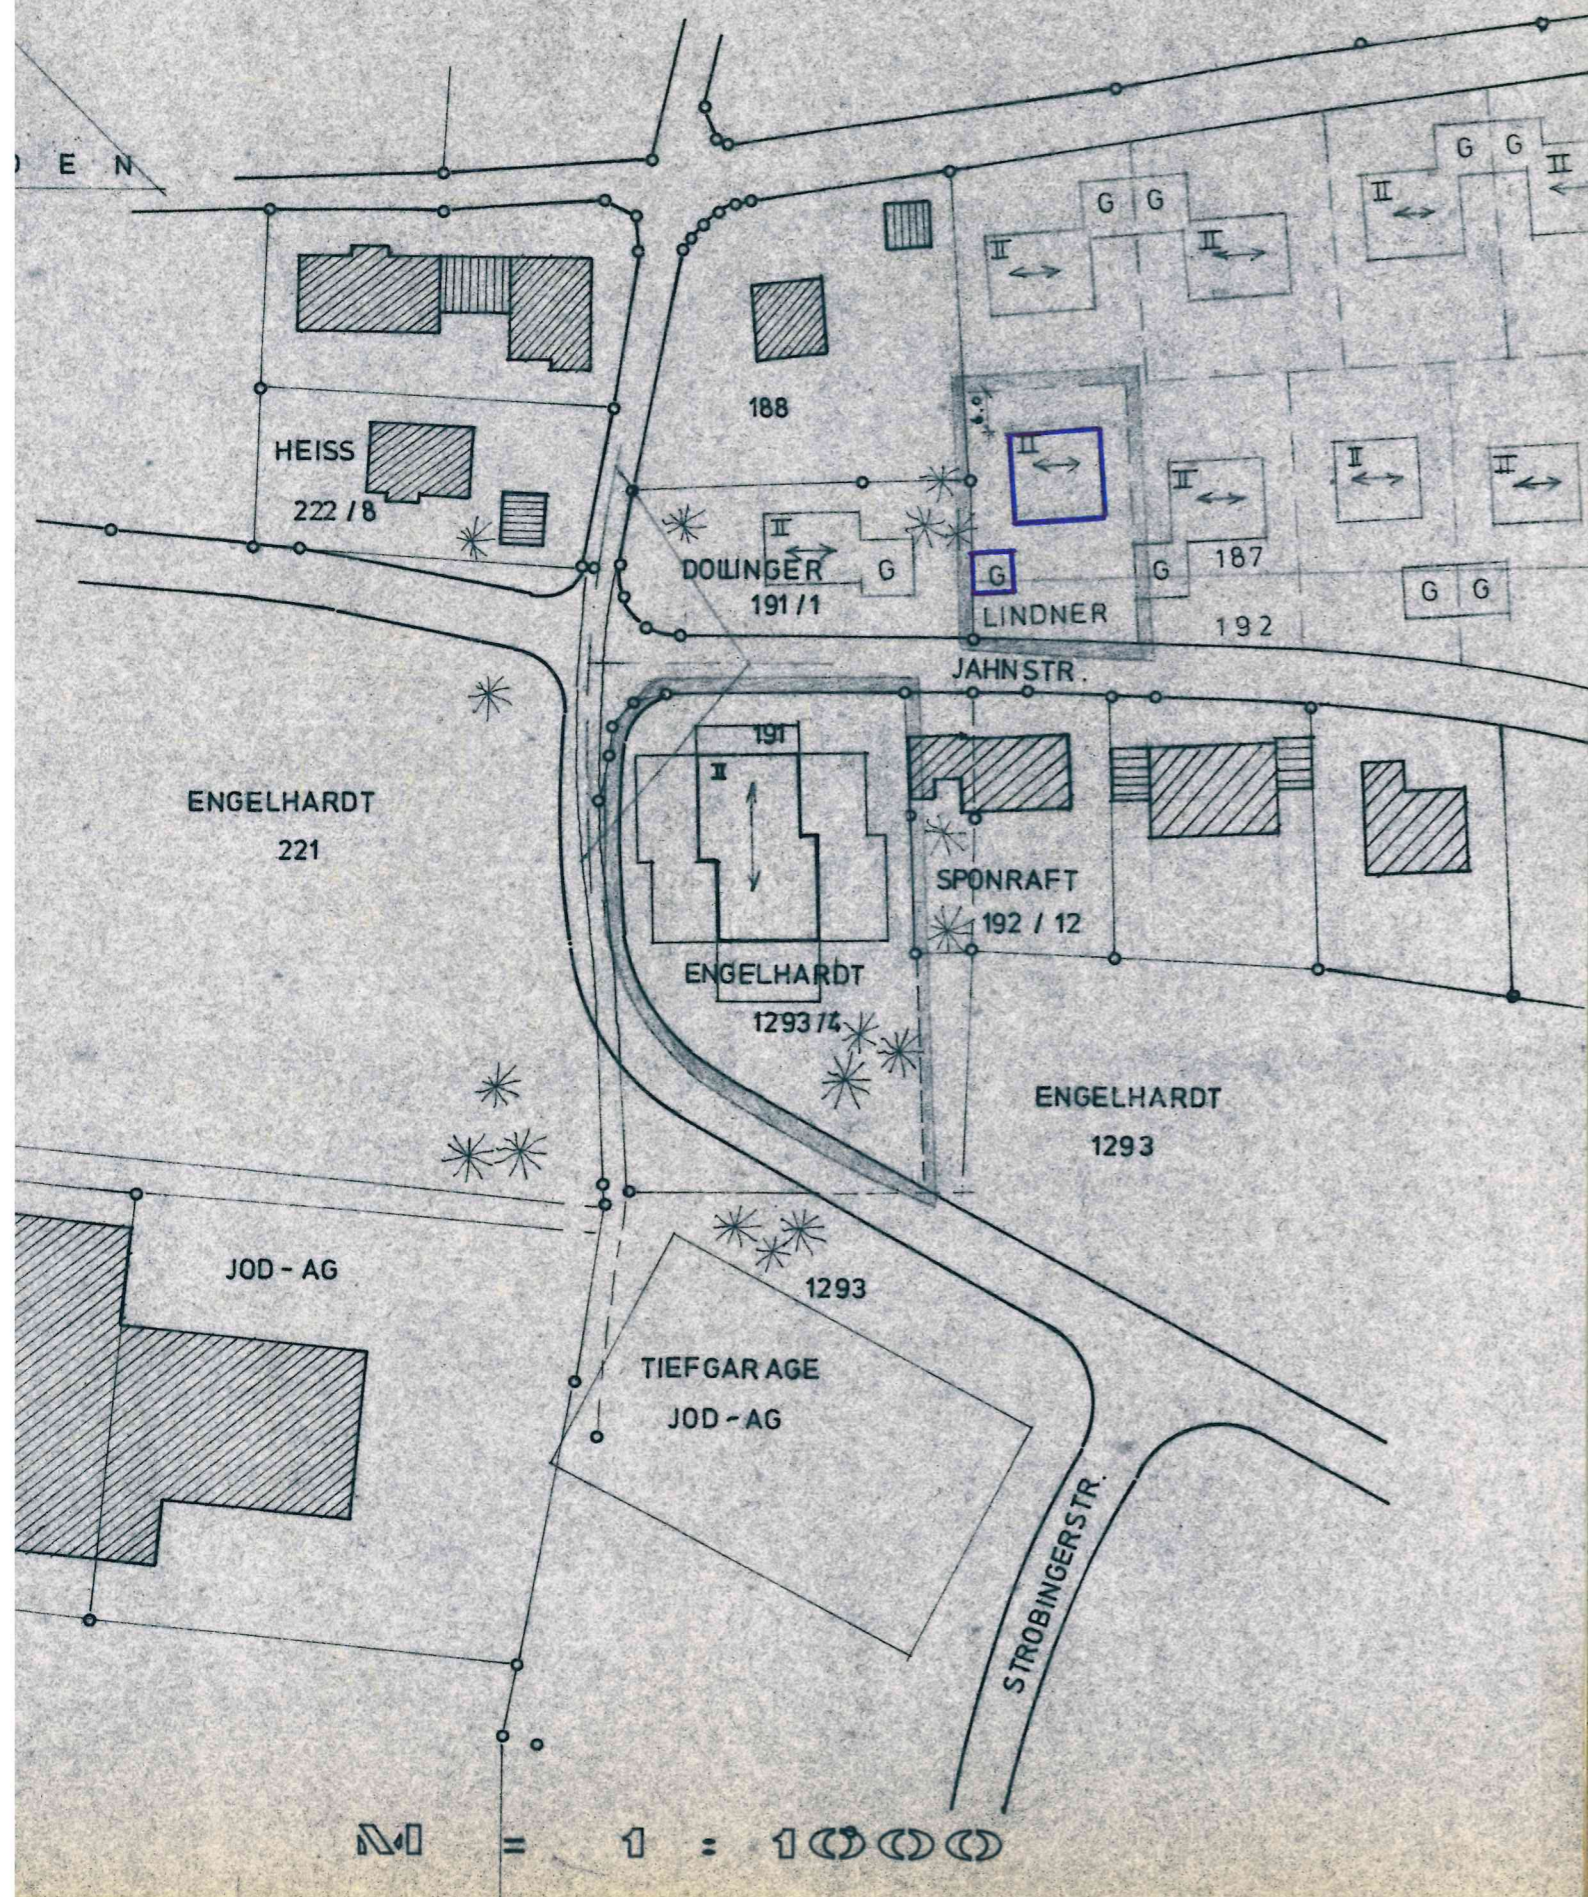

Der Markt Endorf i. OB. erläßt aufgrund des Bundesbaugesetzes - BBauG - vom 23.6.1960 (BGBI. I S. 341), Art. 23 der Gemeindeordnung für den Freistaat Bayern - GO - vom 5.12.1973 (GVBl. 1973, S. 599), der Verordnung über die bauliche Nutzung der Grundstücke - BauNVO - vom 26.11.1968 (GVBl. I S. 1237), § 1 der Verordnung über Festsetzungen im Bebauungsplan vom 22.6.1971 (GVBl. 1971, S. 961), Art. 107 der Bayerischen Bauordnung - BayBO - i.d.F. vom 21.8.1969 (GVBl. S. 263) und der VO vom 19.1.1965, BGBI. I S. 21) in der jeweils geltenden Fassung diese Bebauungsplanänderung als

Satzung.

Verfahrenshinweise:

- a) Der Markt Endorf i. OB. hat mit Beschluß vom 22.6.1976 die Änderung des genehmigten Bebauungsplanes Nr. 3 "Ströbinger-Straße" im Bereich der Grundstücke FlNr. 187/Tfl. und 192/Tfl. als Satzung beschlossen.

Siegel



Endorf i. OB., den 24.6.1976  
Markt Endorf i. OB.  
1. Bürgermeister *[Signature]*

- b) Das Landratsamt Rosenheim hat mit Bescheid vom 12.8.1976 ..... 1976 Nr. V.R.-1-610-diese Bebauungsplanänderung genehmigt.

Siegel



Rosenheim, den 27.9.1976  
i.A. *[Signature]*  
*[Signature]*

- c) Die genehmigte Bebauungsplanänderung/Planzeichnung mit Satzungstext sowie der Bescheid des Landratsamtes Rosenheim vom 12.8.1976 ..... Nr. V.R.-1-610 haben in der Zeit vom 2. Sept. 1976 bis 17. Sept. 1976 ausgelegen und wurden ordnungsgemäß nach § 12 BBauG bekanntgemacht.




Endorf i. OB., den 20.9.1976  
Markt Endorf i. OB.  
1. Bürgermeister *[Signature]*

Endorf i. OB., den 22.6.1976  
Dipl. Ing. LORENZ LINSEIS  
*[Signature]*  
Der Architekt *[Signature]*  
Poststr. 17 - Tel. 323

BEBAUUNGSPLAN NR.3 DER GEMEINDE ENDORF I.OB.  
 VEREINFACHTE ÄNDERUNG FÜR DIE GRUNDSTÜCKE

„LINDNER“ PL. NR. 187/TEIL + 192/TEIL,

„ENGELHARDT“ PL. NR. 191/TEIL FL. NR. 1293/4

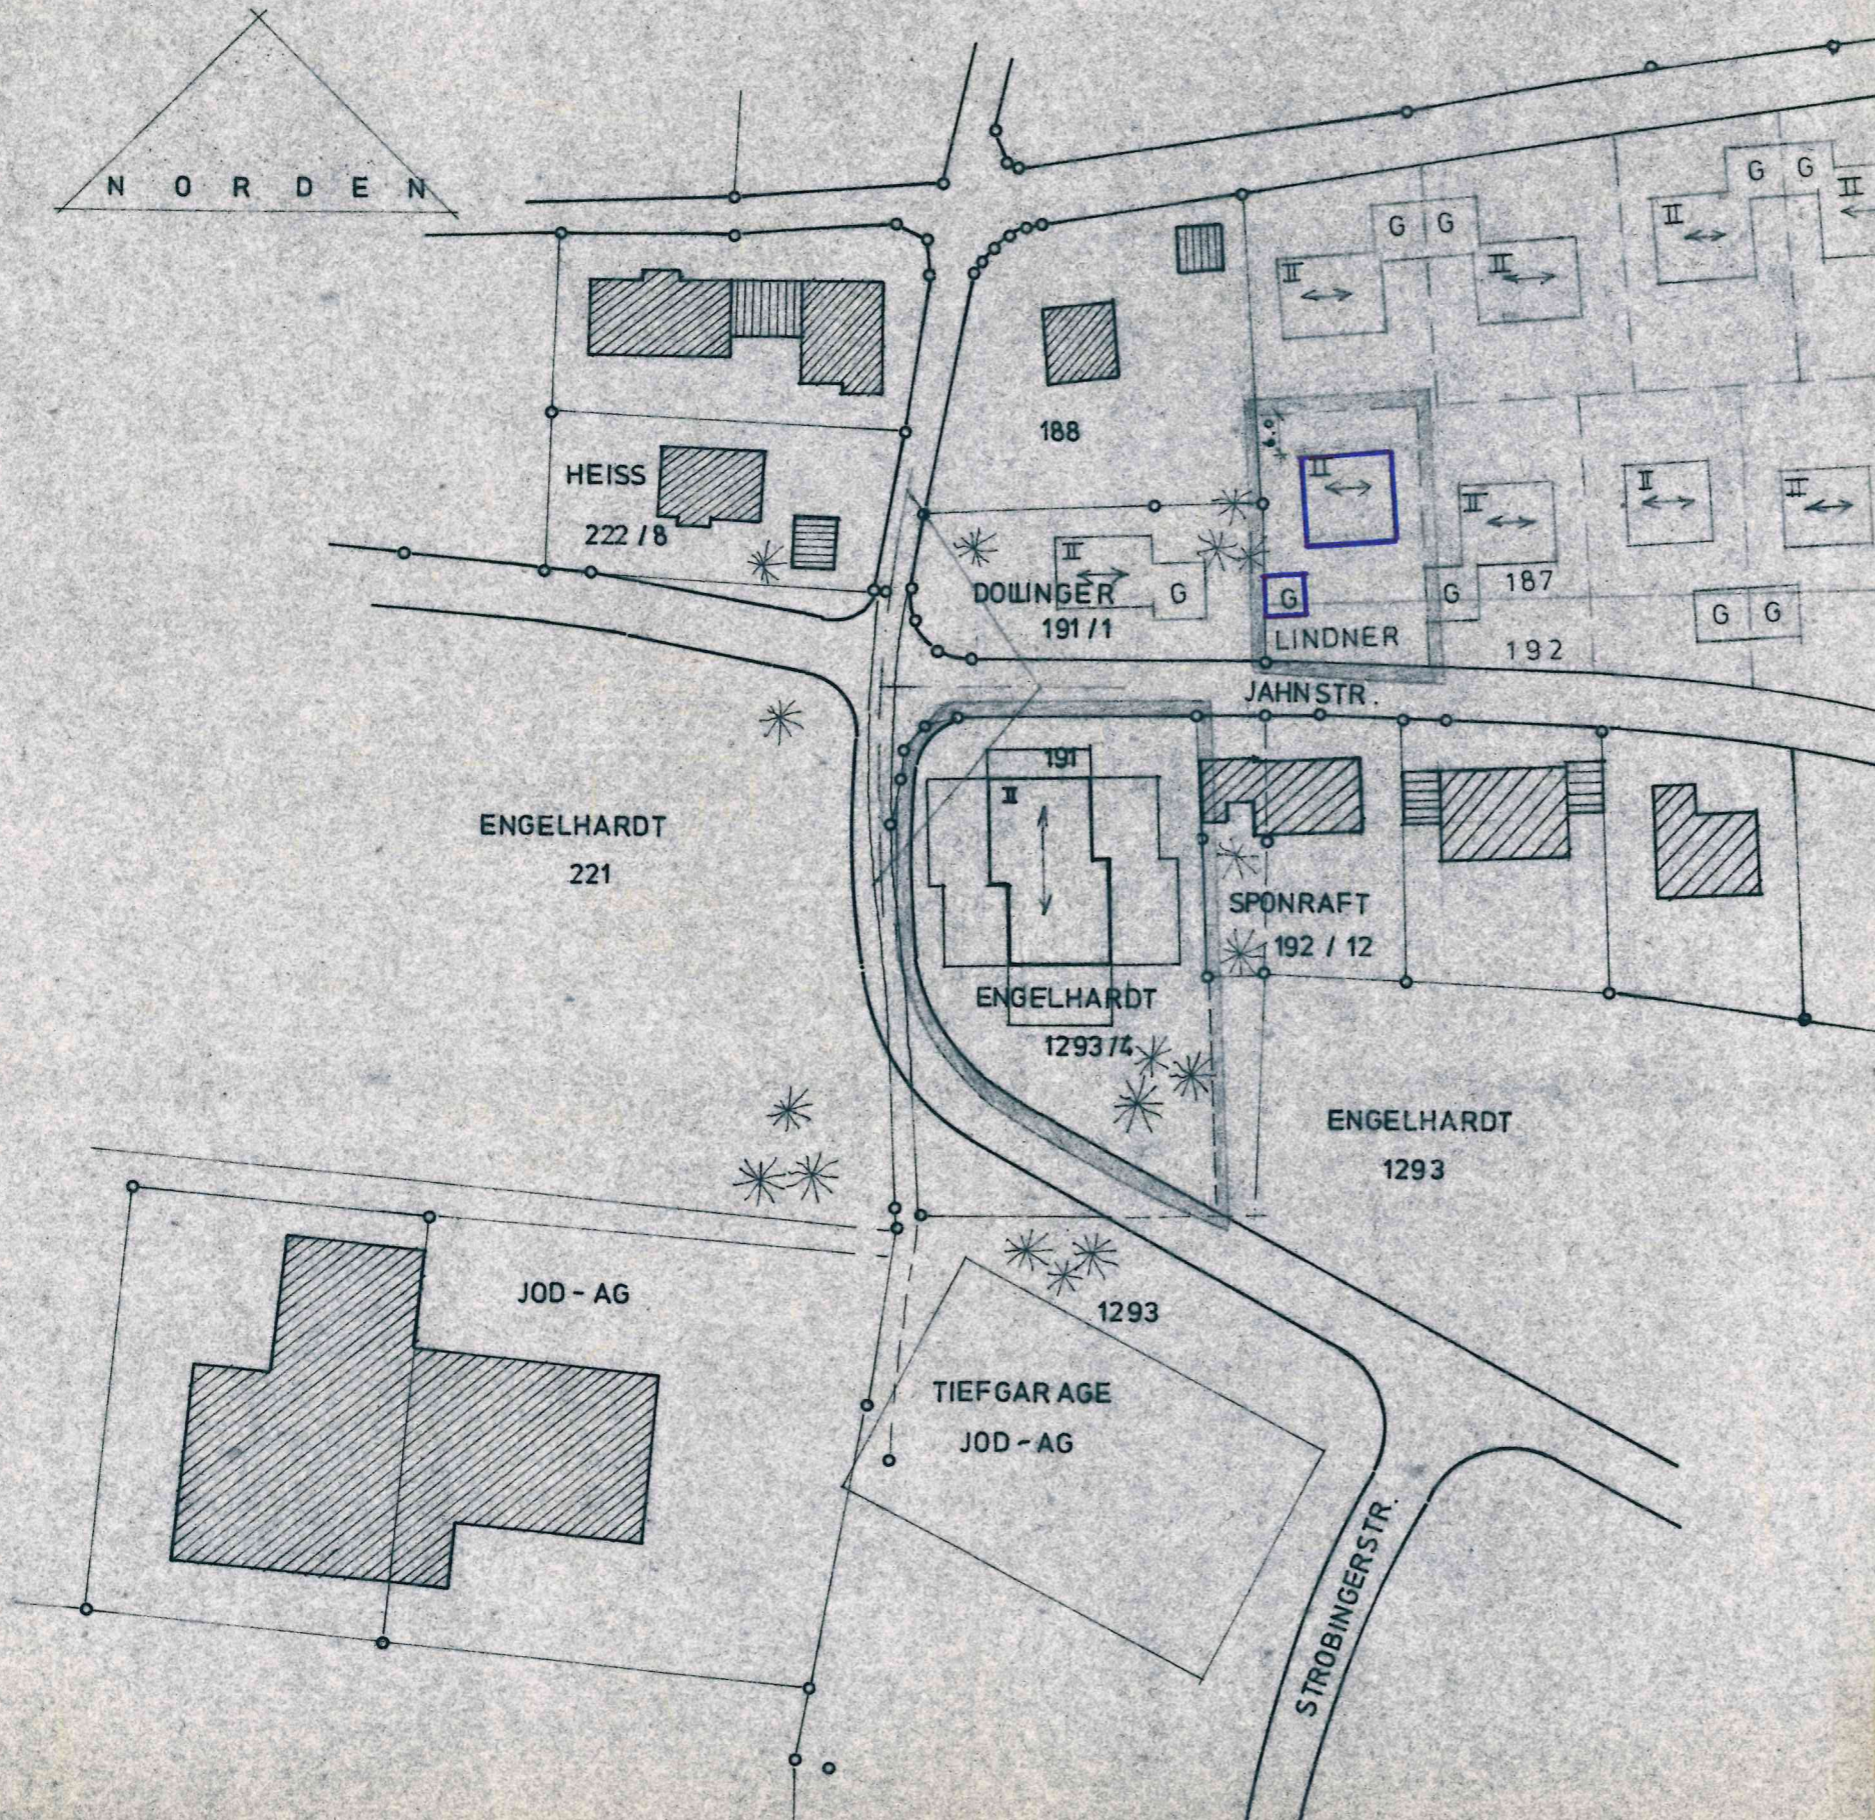

LAGEPLAN

M = 1 : 10000

Der Markt Endorf i. OB. erläßt aufgrund des Gesetzes - BBauG - vom 23.6.1960 (BGBl. I S. 23) der Gemeindeordnung für den Freistaat Bayern vom 5.12.1973 (GVBl. 1973, S. 599), der Verordnung die bauliche Nutzung der Grundstücke - Bauordn. vom 26.11.1968 (GVBl. I S. 1237), § 1 der Verordnungen Festsetzungen im Bebauungsplan vom 22.6.1969 (S. 961), Art. 107 der Bayerischen Bauordnung i.d.F. vom 21.8.1969 (GVBl. S. 263) und der BGBl. I S. 21) in der jeweils geltenden Form die Bebauungsplanänderung als

Satzung.

Verfahrenshinweise:

a) Der Markt Endorf i. OB. hat mit Beschluss vom 22.6.1976 die Änderung des genehmigten Bebauungsplanes „Jahnstraße“ im Bereich der Grundstücke Fl.Nr. 187, 191, 192 als Satzung beschlossen.

Siegel



Endorf i. OB.  
 1. Bürgermeister

b) Das Landratsamt Rosenheim hat mit Bescheid vom 12.8.1976 Nr. V/R-1-610 diese Bebauungsplanänderung genehmigt.

Siegel



Rosenheim  
 i.A.

c) Die genehmigte Bebauungsplanänderung/Planänderungstext sowie der Bescheid des Landratsamtes vom 12.8.1976 Nr. V/R-1-610/189/76 vom 2. Sept. 1976 bis 17. Sept. 1976 wurden ordnungsgemäß nach § 12 BBauG bekanntgemacht.



Endorf i. OB.  
 1. Bürgermeister

Endorf i. OB., den 22.6.1976

Dipl. Ing. LORENZ LINSEIS

1207 Endorf/Obb.

Der Architekt