


# Marktgemeinde Bad Endorf

## Bebauungsplan Nr. 66 "Kreuzstraße V"

Entwurf vom 27.05.2025  
(erneute Auslegung)

Seite 3 von 19

Az: BDE 2-07

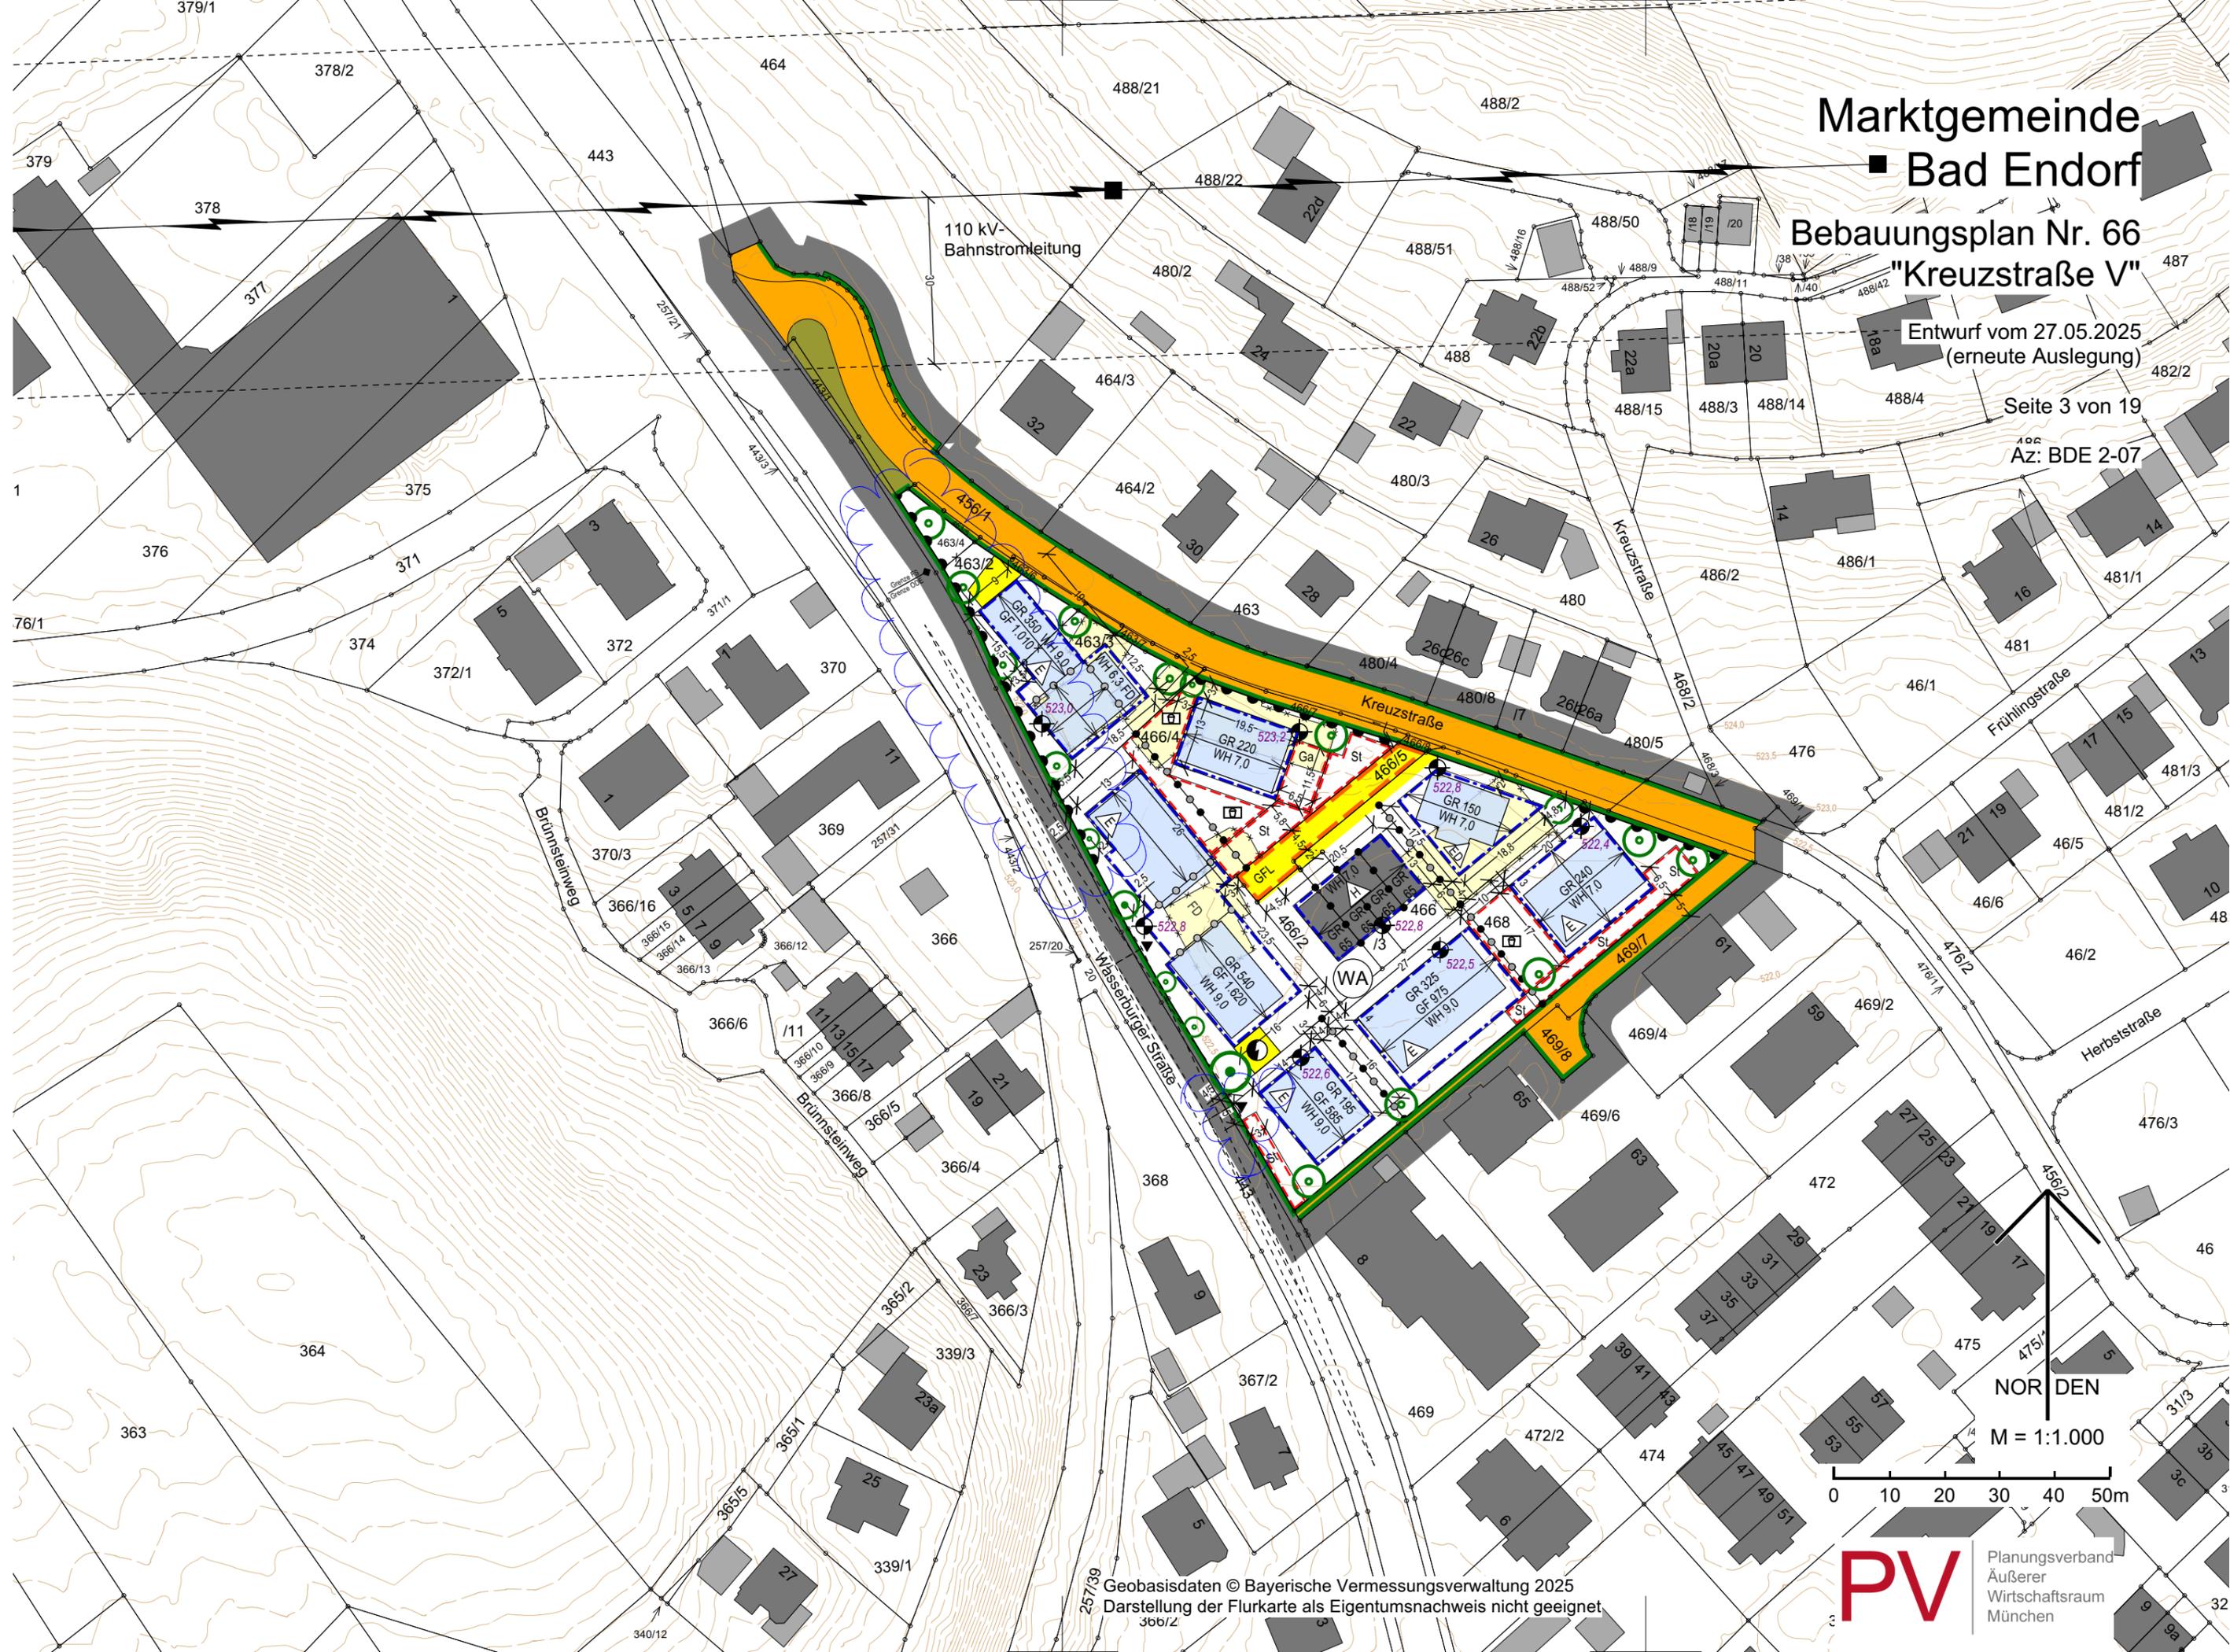

NOR DEN

M = 1:1.000

