

Vereinfachte Änderung des Bebauungsplanes Nr. 8 "Antwort"

VERFAHRENSVERMERKE

- a) Die Marktgemeinde Endorf i.OB. hat mit Beschluß des Marktgemeinderates vom 04.11.1986 die Änderung des Bebauungsplanes i.d.F. des Lageplanes vom 03.11.1986 beschlossen.



Endorf i.OB., den 12.11.1986
Markt Endorf i.OB.
Walter Kindermann
1. Bürgermeister

- b) Der Markt Endorf i.OB. hat mit Beschluß des Marktgemeinderates vom 30.12.86 die Änderung des Bebauungsplanes gemäß § 10 BBauG als Satzung beschlossen.



Endorf i.OB., den 31.12.86
Markt Endorf i.OB.
Walter Kindermann
1. Bürgermeister

- c) Das Landratsamt Rosenheim hat die Änderung des Bebauungsplanes mit Bescheid vom 5.12.86 Nr. IV/R-1-610-113 C9-1/9 gemäß §§ 11 und 148 BBauG i.V.m. § 2 Abs. 1 der Verordnung über die Zuständigkeiten nach dem Bundesbaugesetz und dem Städtebauförderungsgesetz (BayRS 2130-3-J) genehmigt.



Rosenheim, den 5.12.86
Landratsamt Rosenheim


Bammesberger

- d) Die Genehmigung der Änderung des Bebauungsplanes wurde vom 05.01.87 bis 27.01.87 ortsüblich bekanntgemacht. Ab der Bekanntmachung ist der Bebauungsplan rechtsverbindlich. Gleichfalls ab diesem Zeitpunkt kann der Bebauungsplan während der Dienststunden in der Gemeindekanzlei von jedermann eingesehen werden.



Endorf i.OB., den 16.02.87
Markt Endorf i.OB.
Walter Kindermann
1. Bürgermeister

ANTRAG AUF BEBAUUNGSPLANÄNDERUNG für Fl. Nr. 828/5

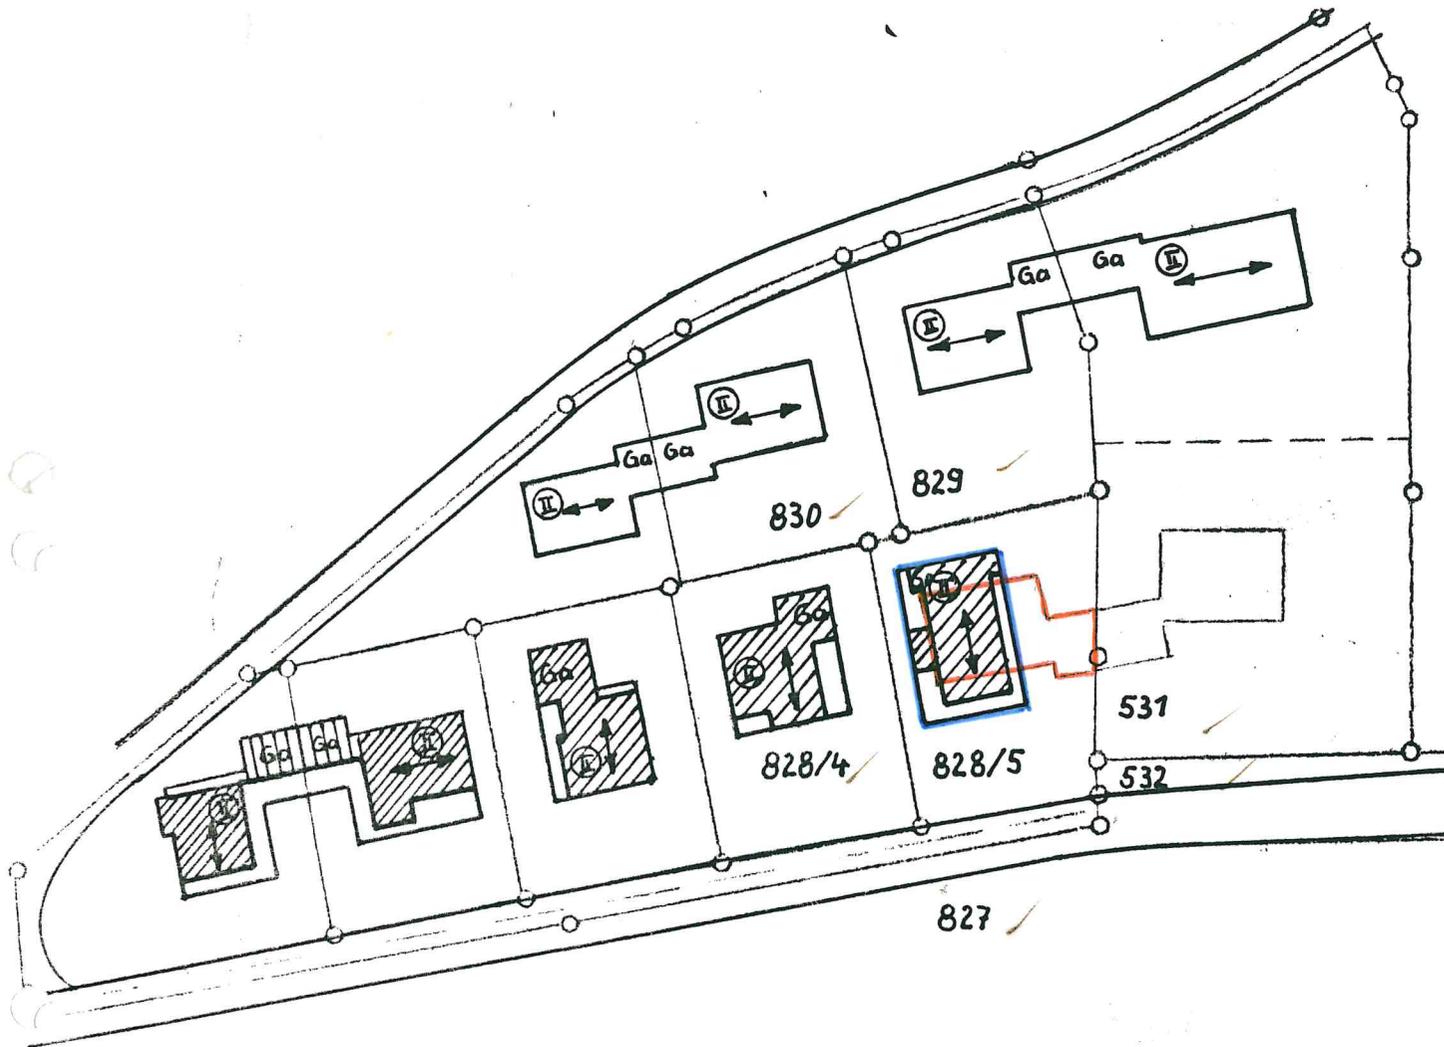

Antragsteller:	
Elisabeth Schenkler Schmidmayer G.	
Anlieger	
827 ✓	Seb Fischer
828/4 ✓	Isch U Dorotka Stark
829/1 ✓	H. Adlger M. Adlger
829/2 ✓	F. Beutler P. Beutler
830 ✓	M. Schenkler
531 ✓	M. Schenkler E
532 ✓	Schmid Josef

03. 11. 1986