


Vorläufige Bebauungsplanänderung
nach § 13

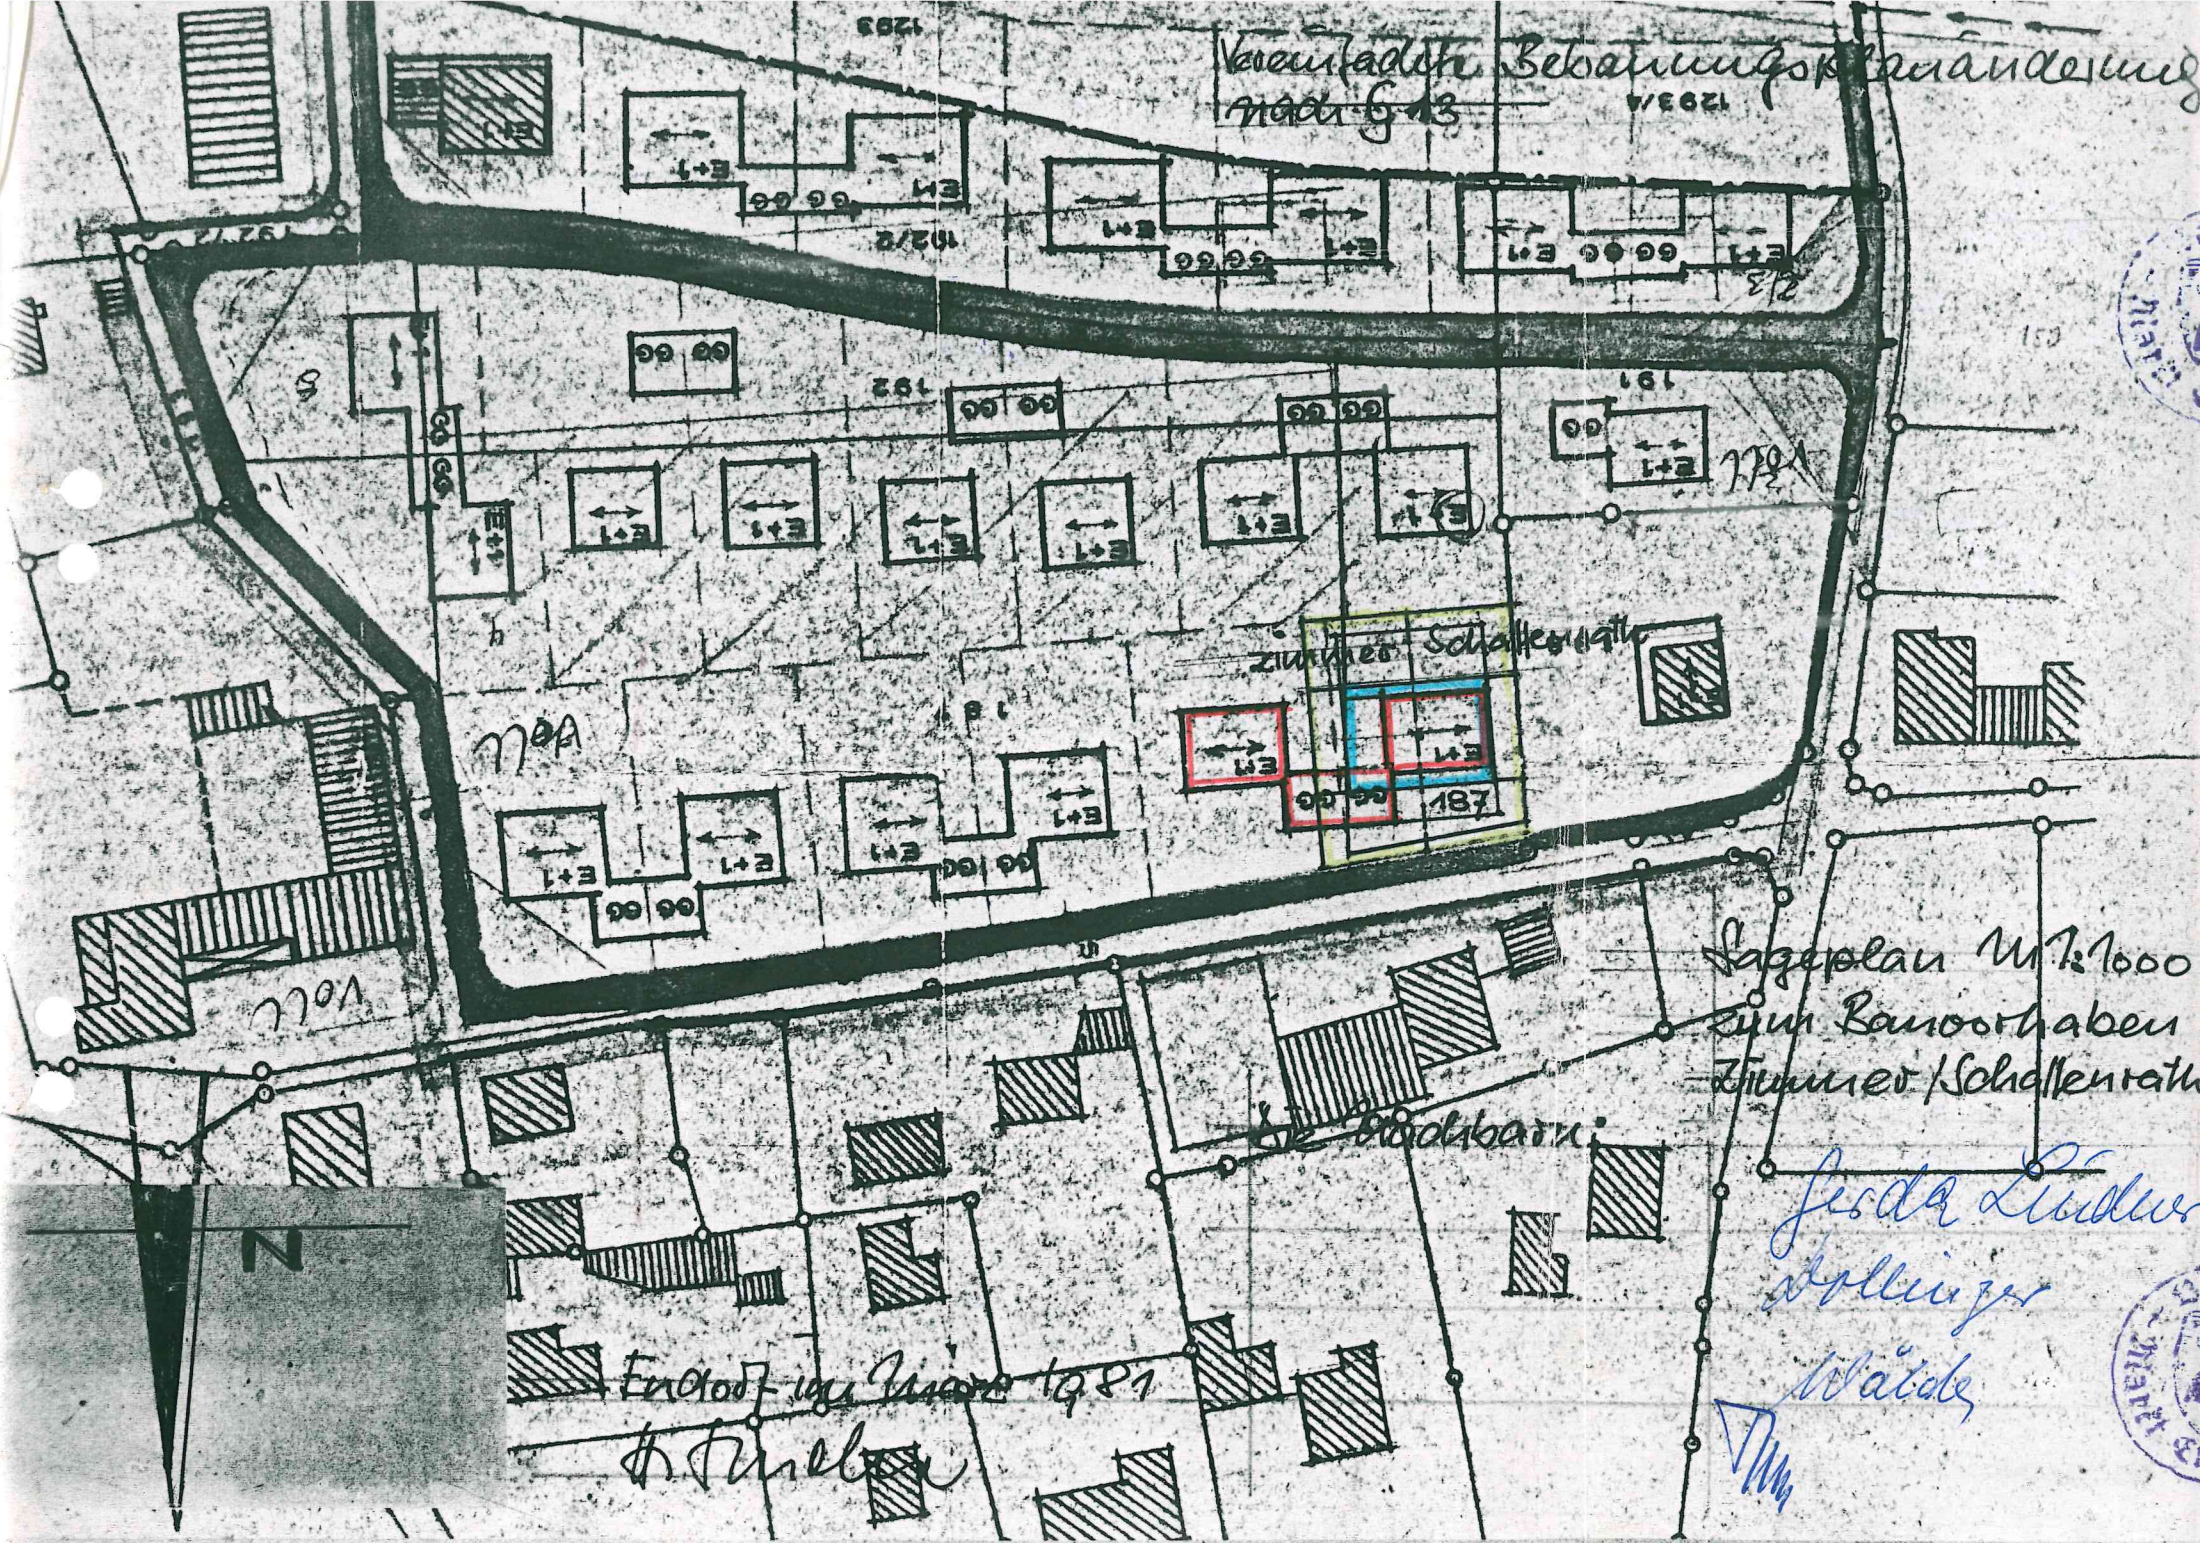

Voll

Voll

Zimmer/Schallerrath

die Nordkante

Lageplan M 1:1000
zum Bauvorhaben
Zimmer/Schallerrath


Jesda Ludwig
Dollinger
Wädle

Endauftrag vom März 1981
H. Finkler



VERFAHRENSVERMERKE


- a) Die Marktgemeinde Endorf i.OB. hat mit Beschluß des Marktgemeinderates vom 26.05.1981 die Änderung des Bebauungsplanes i.d.F. des Lageplanes vom März 1981 beschlossen.

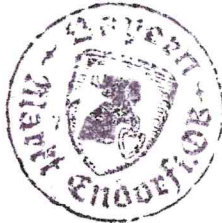

Endorf i.OB., den 27.05.1981
Markt Endorf i.OB.

Linseis
Linseis
1. Bürgermeister

- b) Der Markt Endorf i.OB. hat mit Beschluß des Marktgemeinderates vom 23. Juni 1981 die Änderung des Bebauungsplanes gemäß § 10 BBauG als Satzung beschlossen.

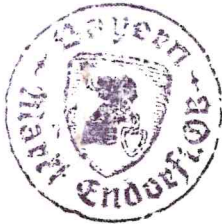

Endorf i.OB., den 24.06.1981
Markt Endorf i.OB.

Linseis
Linseis
1. Bürgermeister


- c) Das Landratsamt Rosenheim hat die Änderung des Bebauungsplanes mit Bescheid vom 01. Juli 1981 Nr. IV/R-1-610-1/3 C 9-1/6 gemäß § 11 BBauG i.V. mit § 3 Abs. 1 der Delegationsverordnung i.d.F. vom 04. Juli 1978 (GVBl. 1978, S. 432) genehmigt.



Rosenheim, den 31. AUG. 1981
Landratsamt Rosenheim

J.O. Maier
.....
Maier-203

- d) Die Genehmigung der Änderung des Bebauungsplanes wurde vom 15. Juli 1981 bis 05. August 1981 ortsüblich bekanntgemacht. Ab der Bekanntmachung ist der Bebauungsplan rechtsverbindlich. Gleichfalls ab diesem Zeitpunkt kann der Bebauungsplan während der Dienststunden in der Gemeindekanzlei von jedermann eingesehen werden.

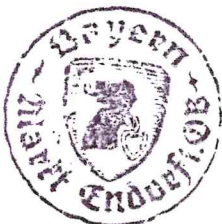

Endorf i.OB., den 06.08.1981
Markt Endorf i.OB.

Linseis
Linseis
1. Bürgermeister