




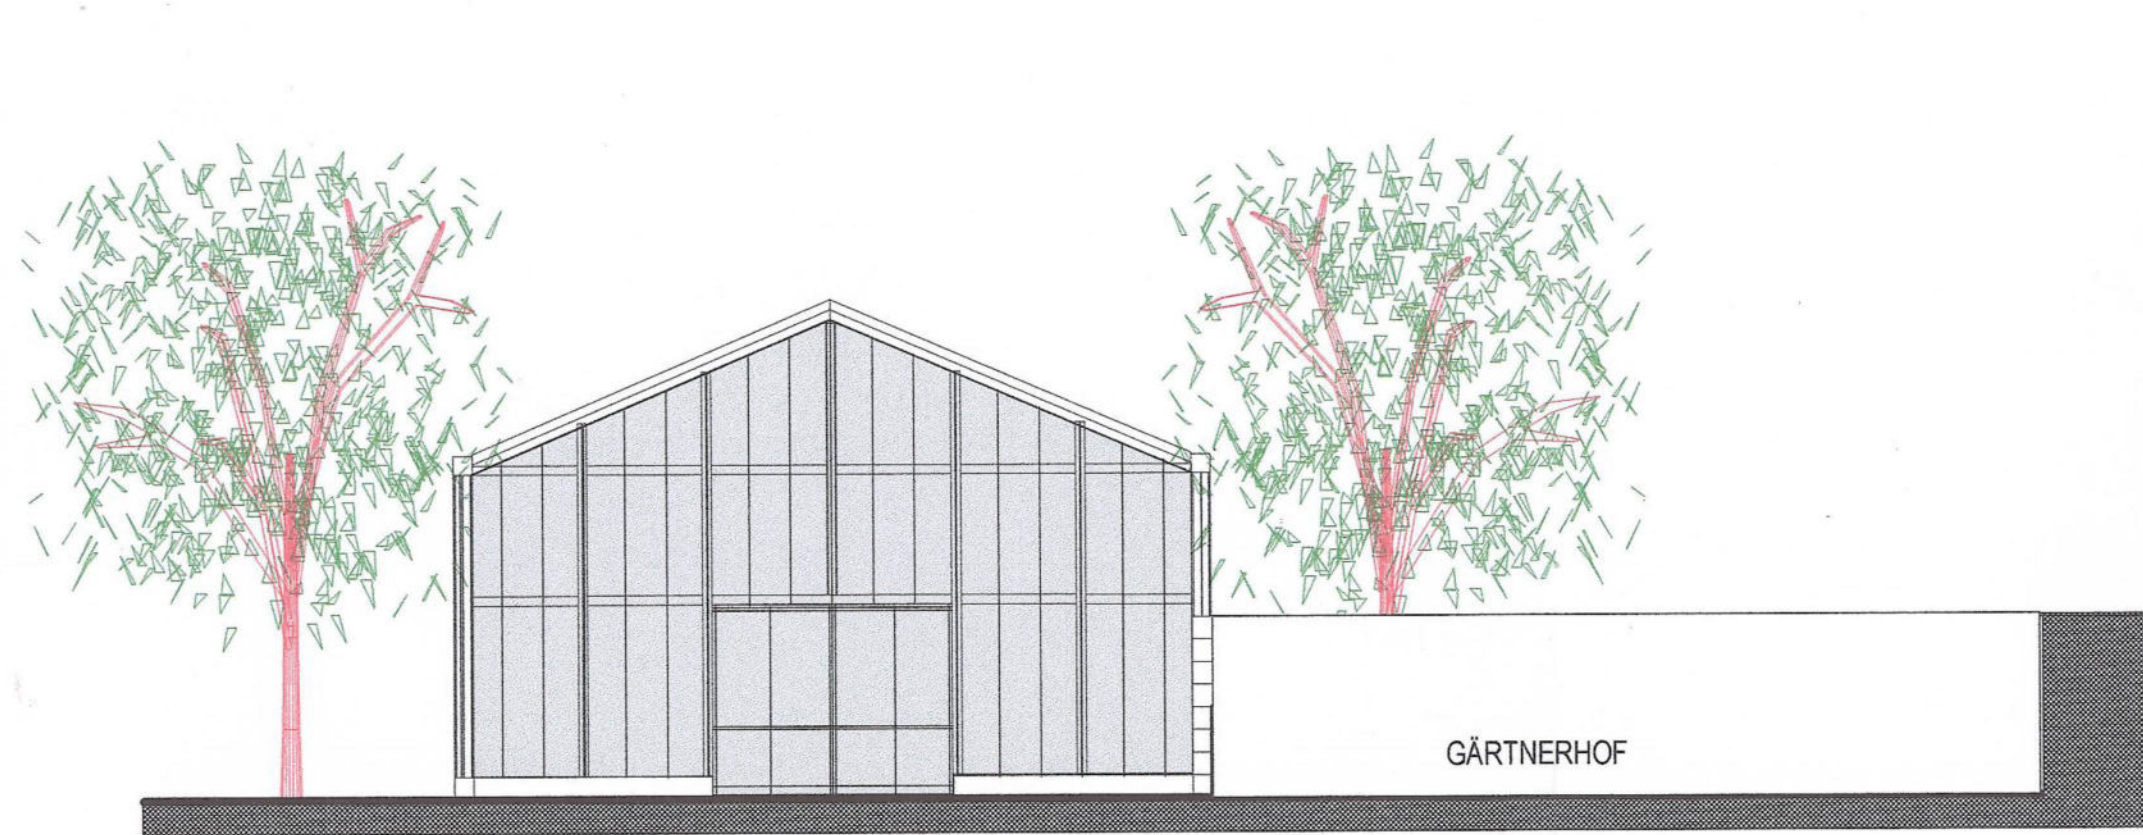


**ANSICHT SÜDEN** © Rupert Schelle  
Landschaftsarchitekt

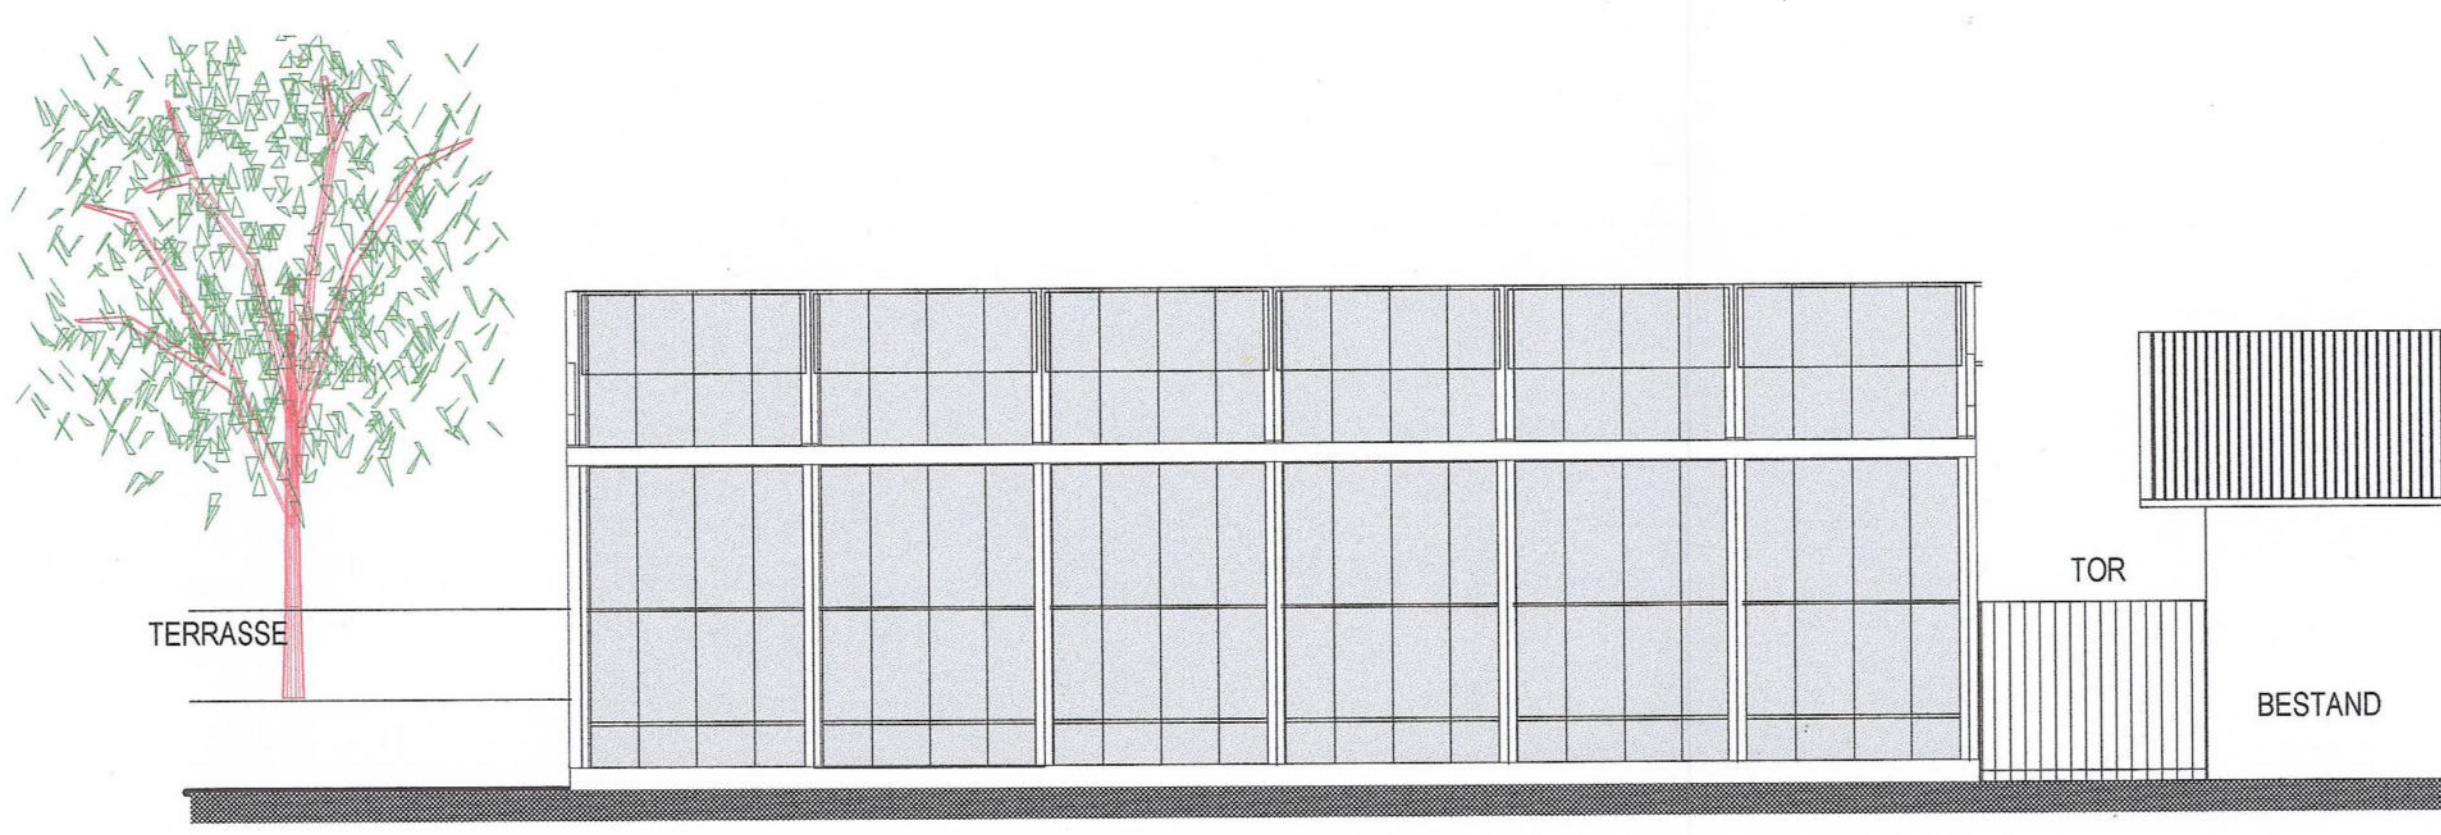


**ANSICHT WESTEN** © Rupert Schelle  
Landschaftsarchitekt

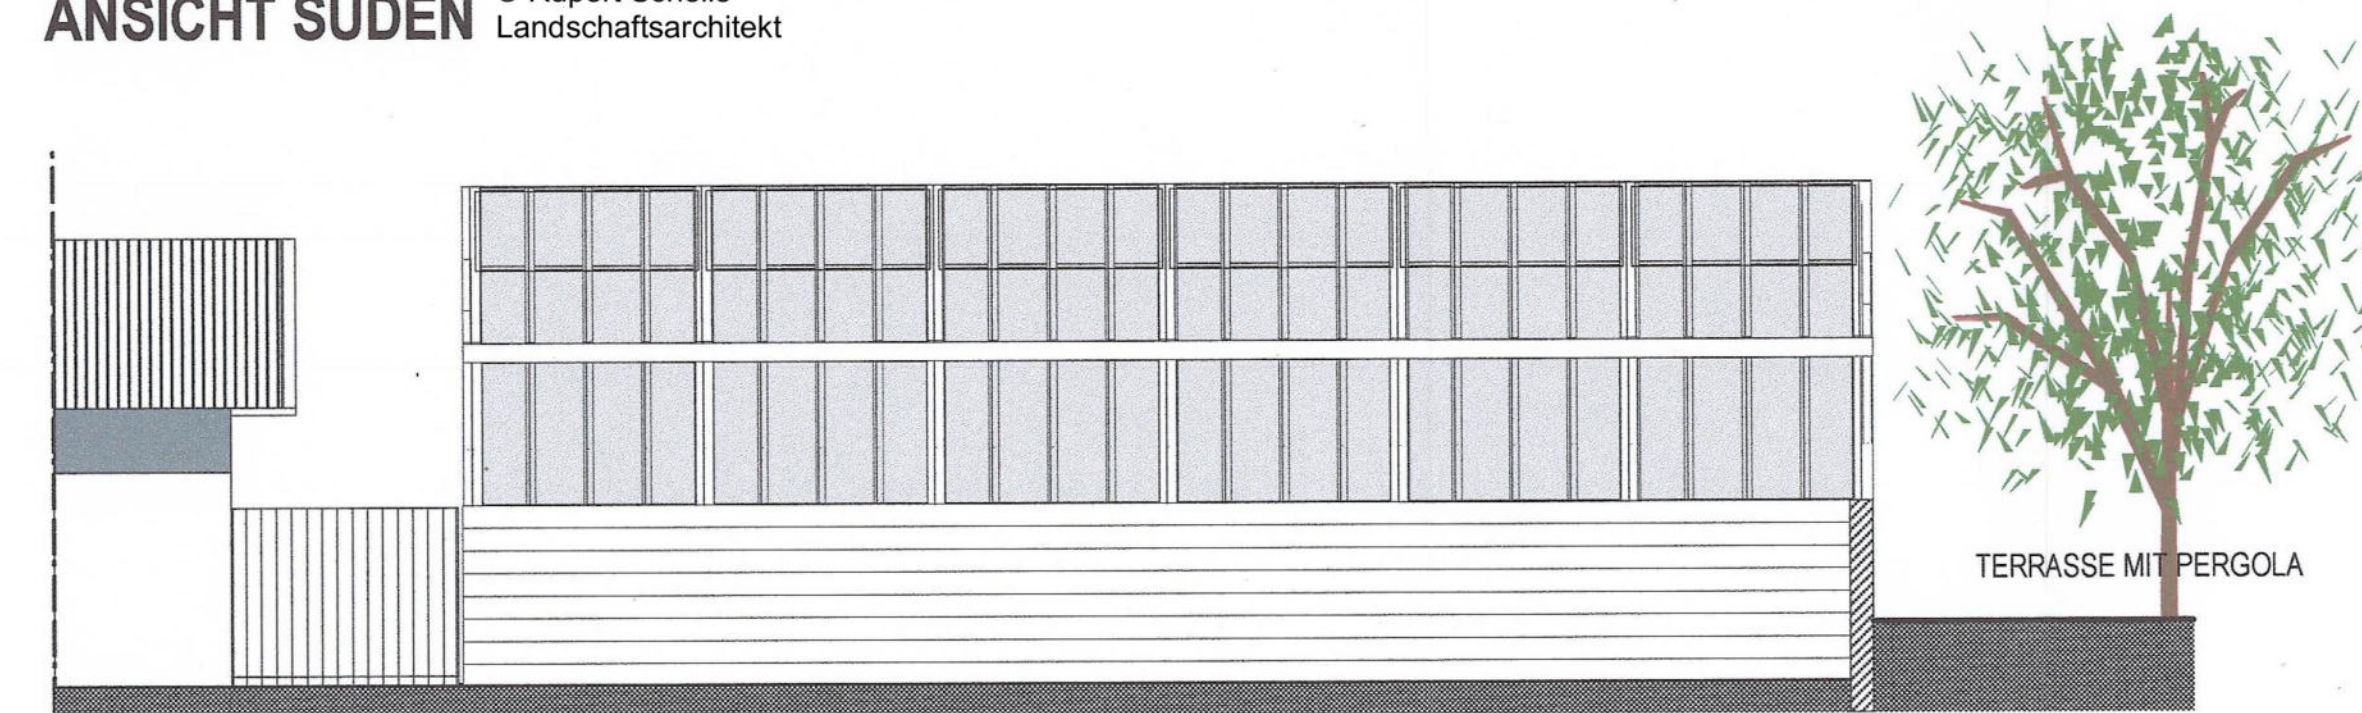

**ANSICHT OSTEN** © Rupert Schelle  
Landschaftsarchitekt


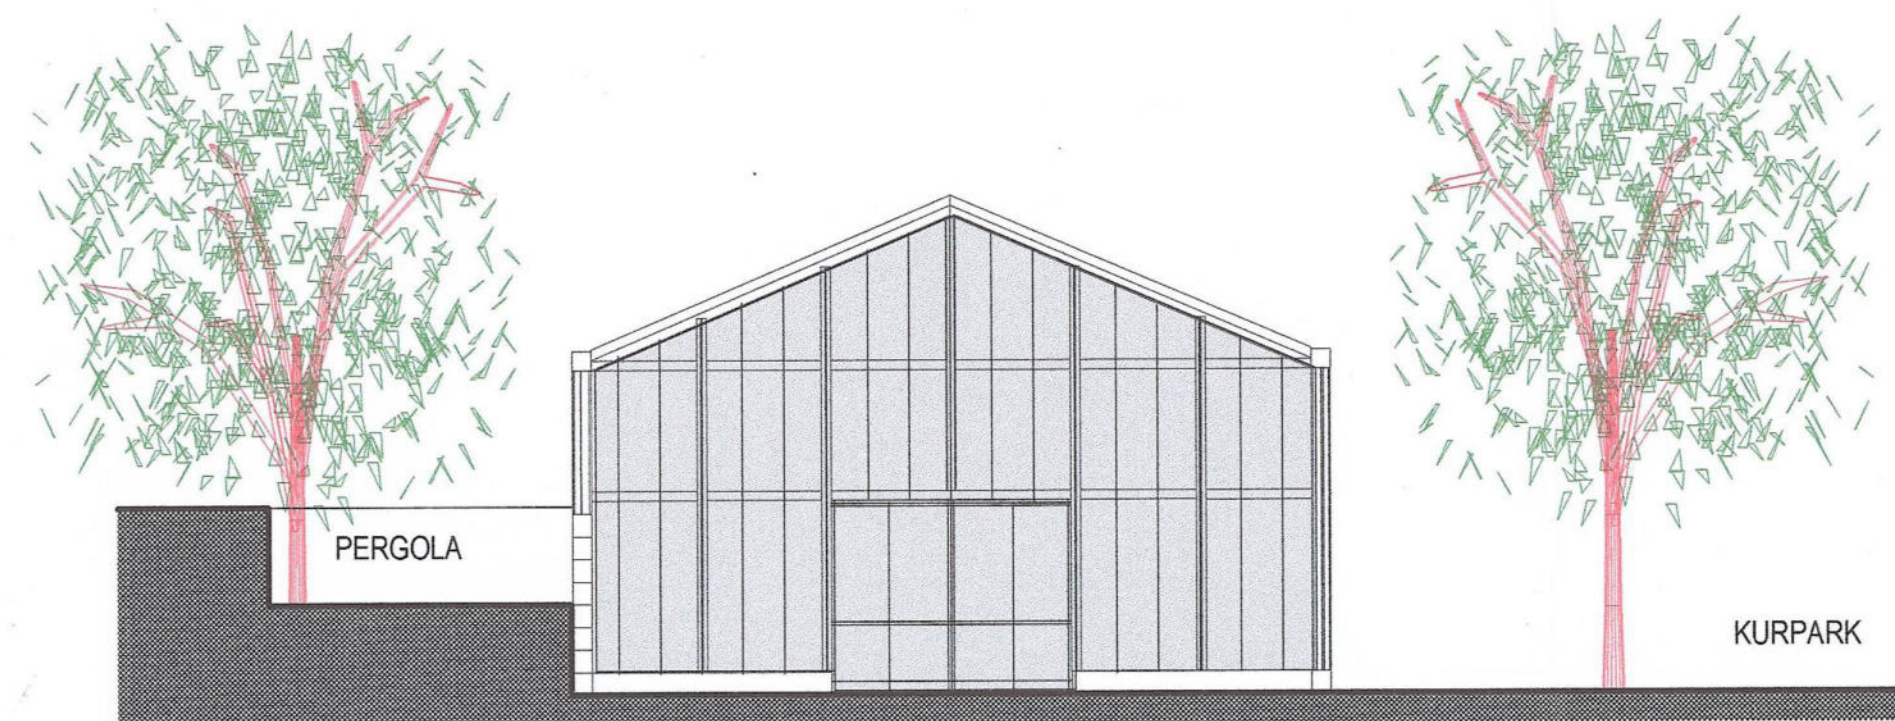


**ANSICHT NORDEN** © Rupert Schelle  
Landschaftsarchitekt

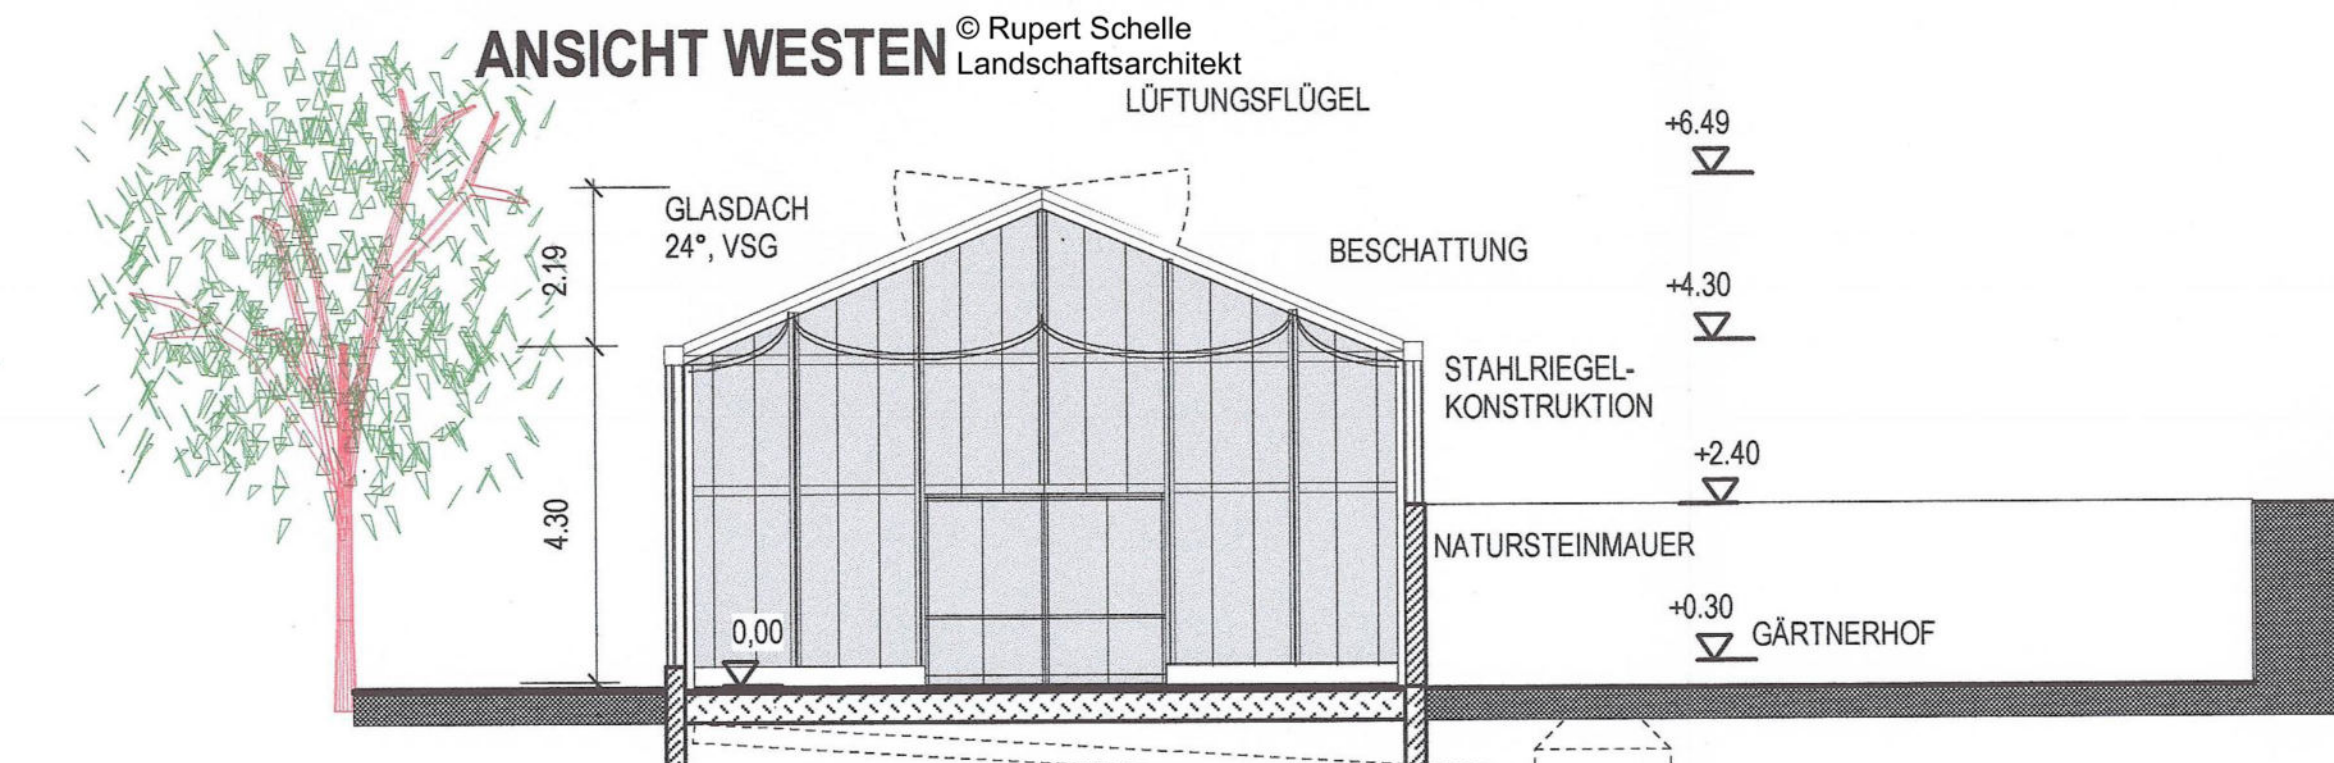

**SNITT** © Rupert Schelle  
Landschaftsarchitekt

**LAGEPLAN 1:1000** © Rupert Schelle  
Landschaftsarchitekt

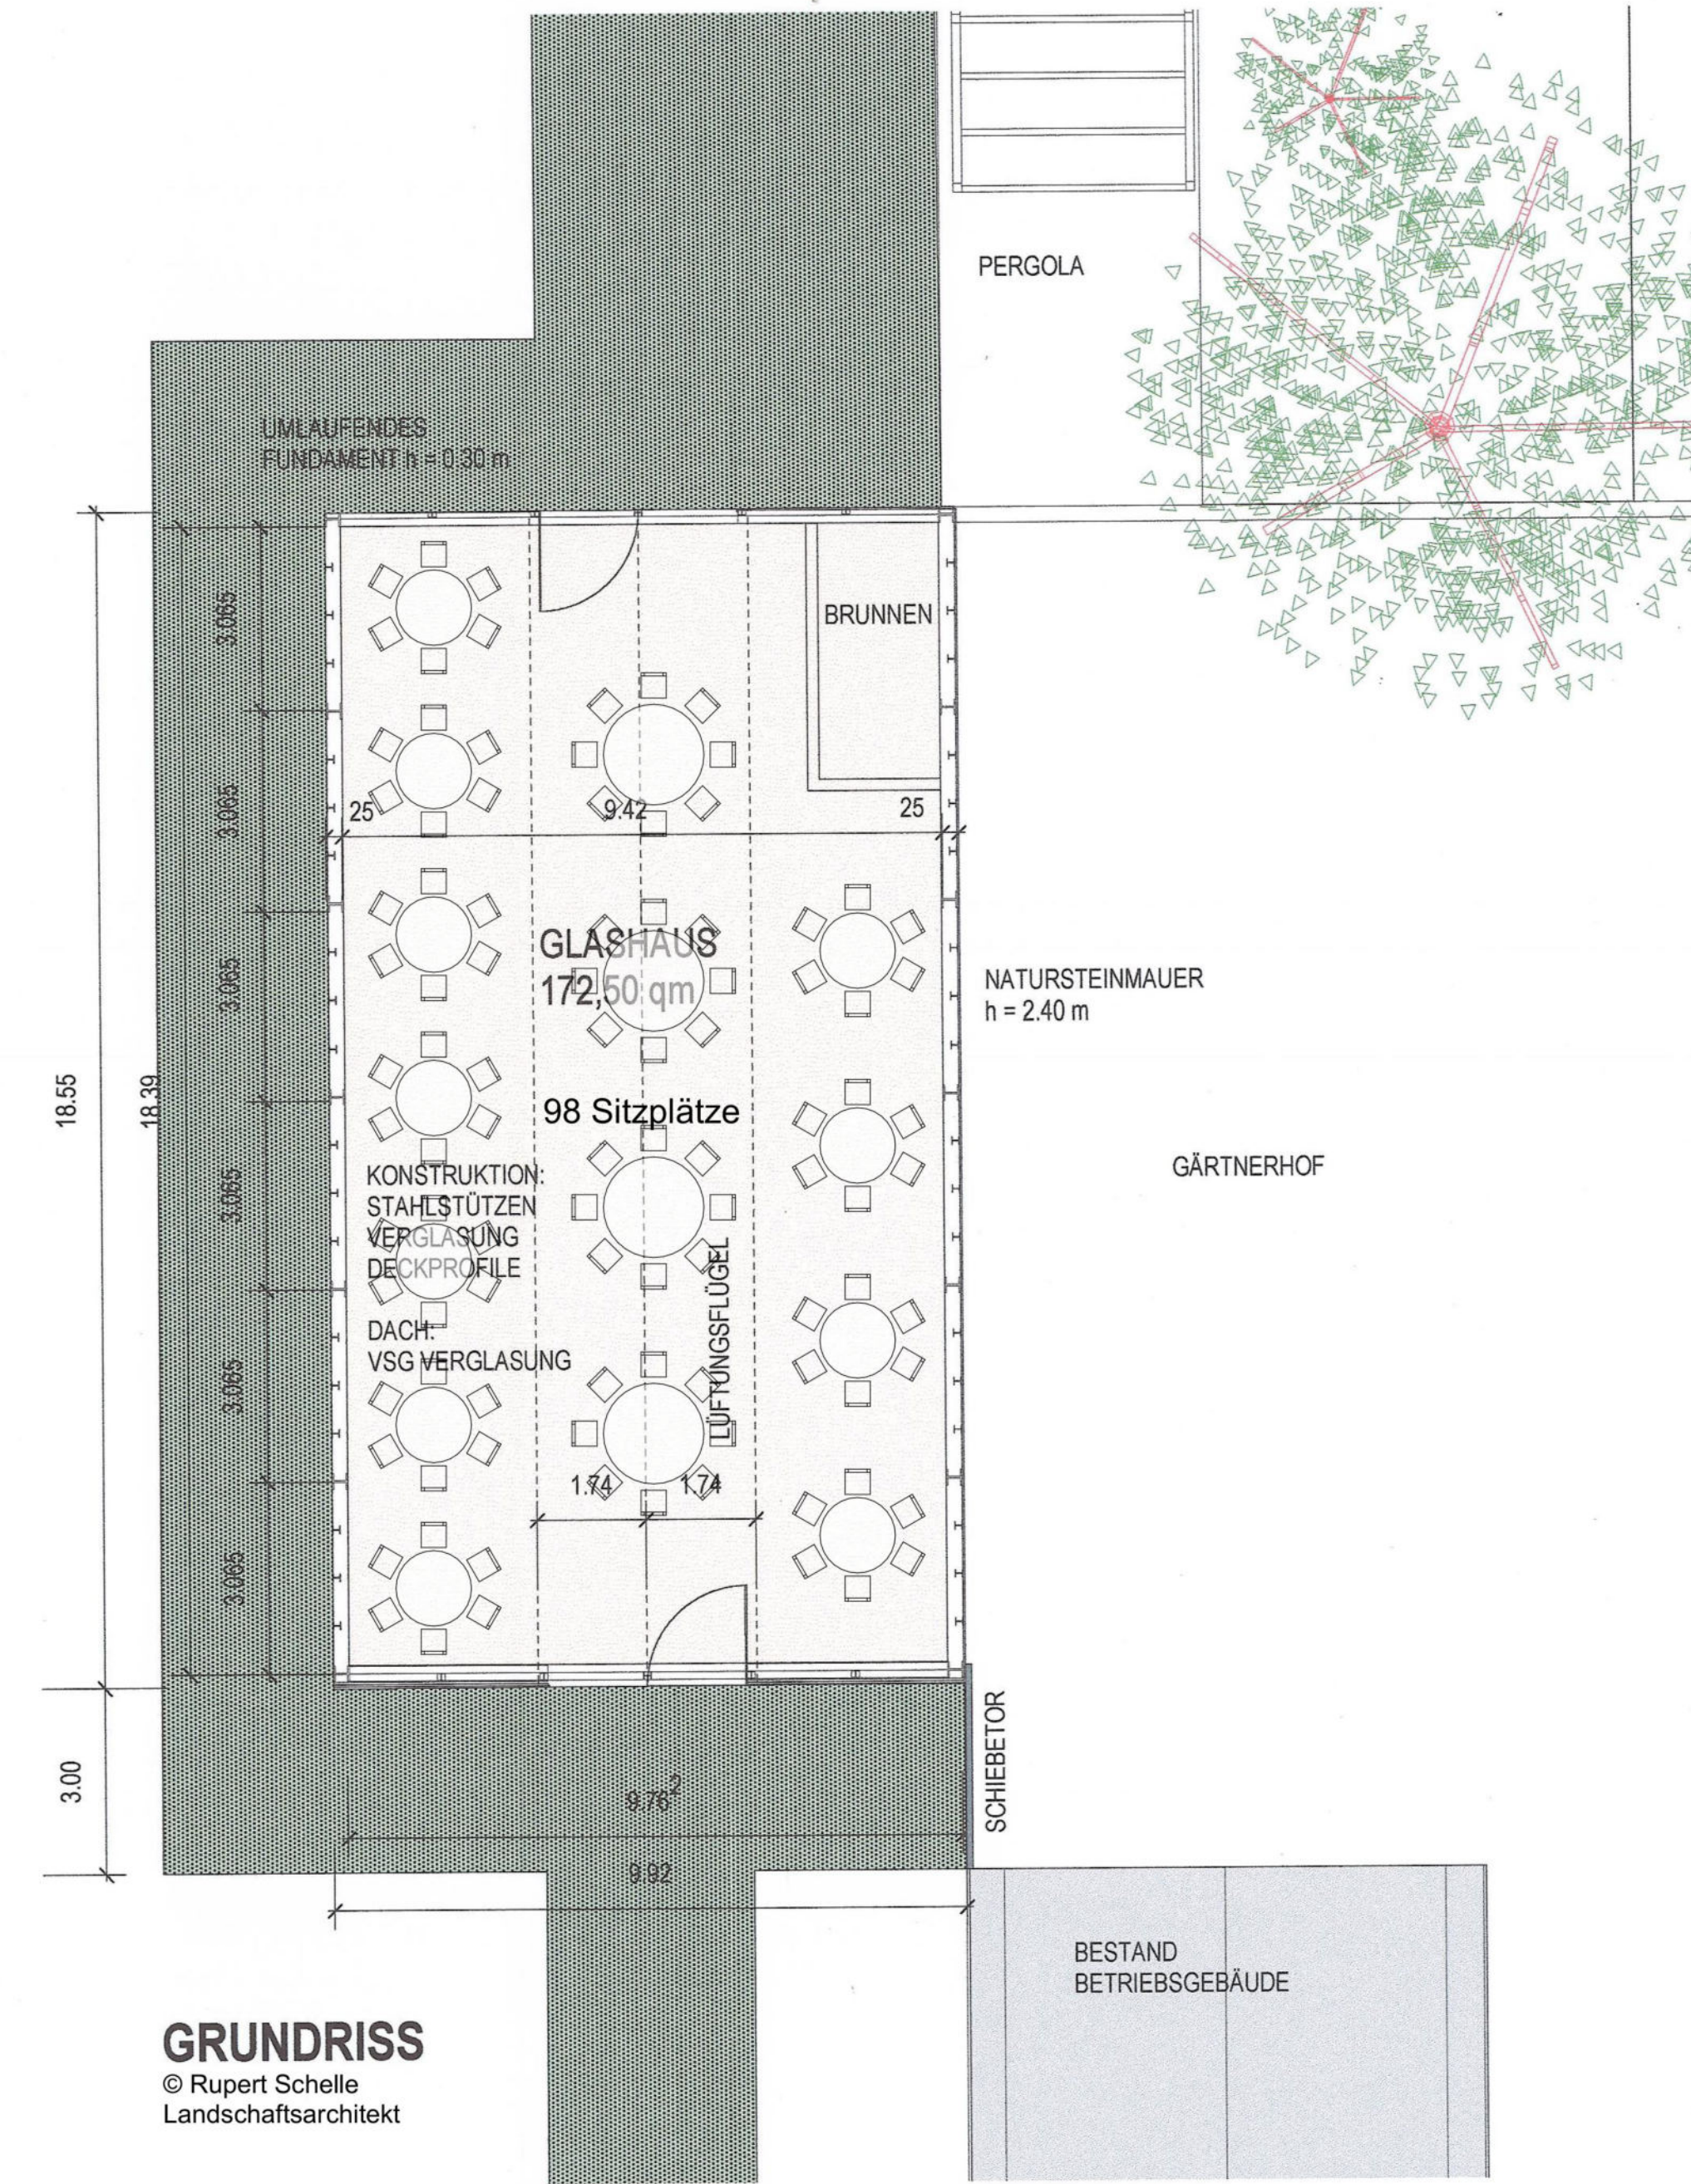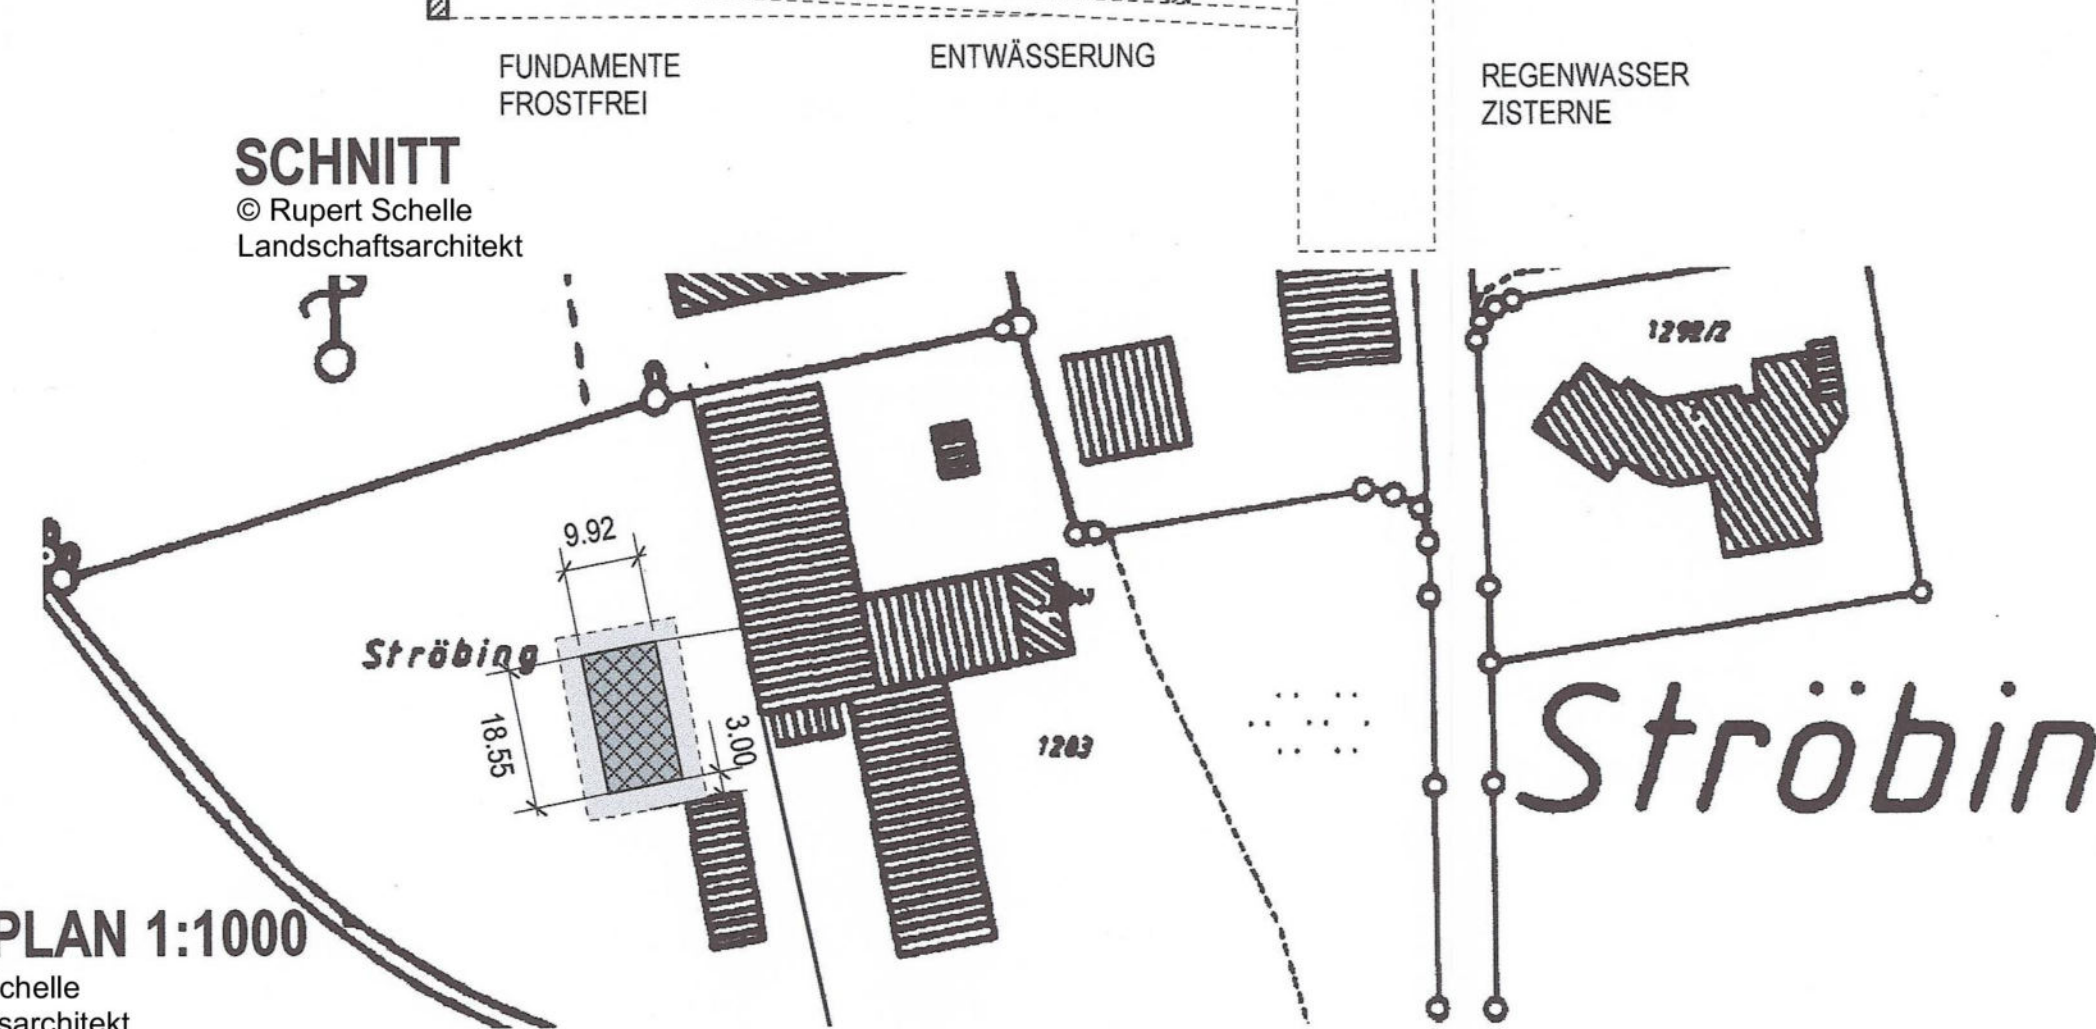

**GRUNDRISS** © Rupert Schelle  
Landschaftsarchitekt